


資料：新図書館1階平面図

4月15日 東日本大震災調査特別委員会当局提出資料より作成 (緑字はこれまで党市議団が指摘してきた主な問題点)

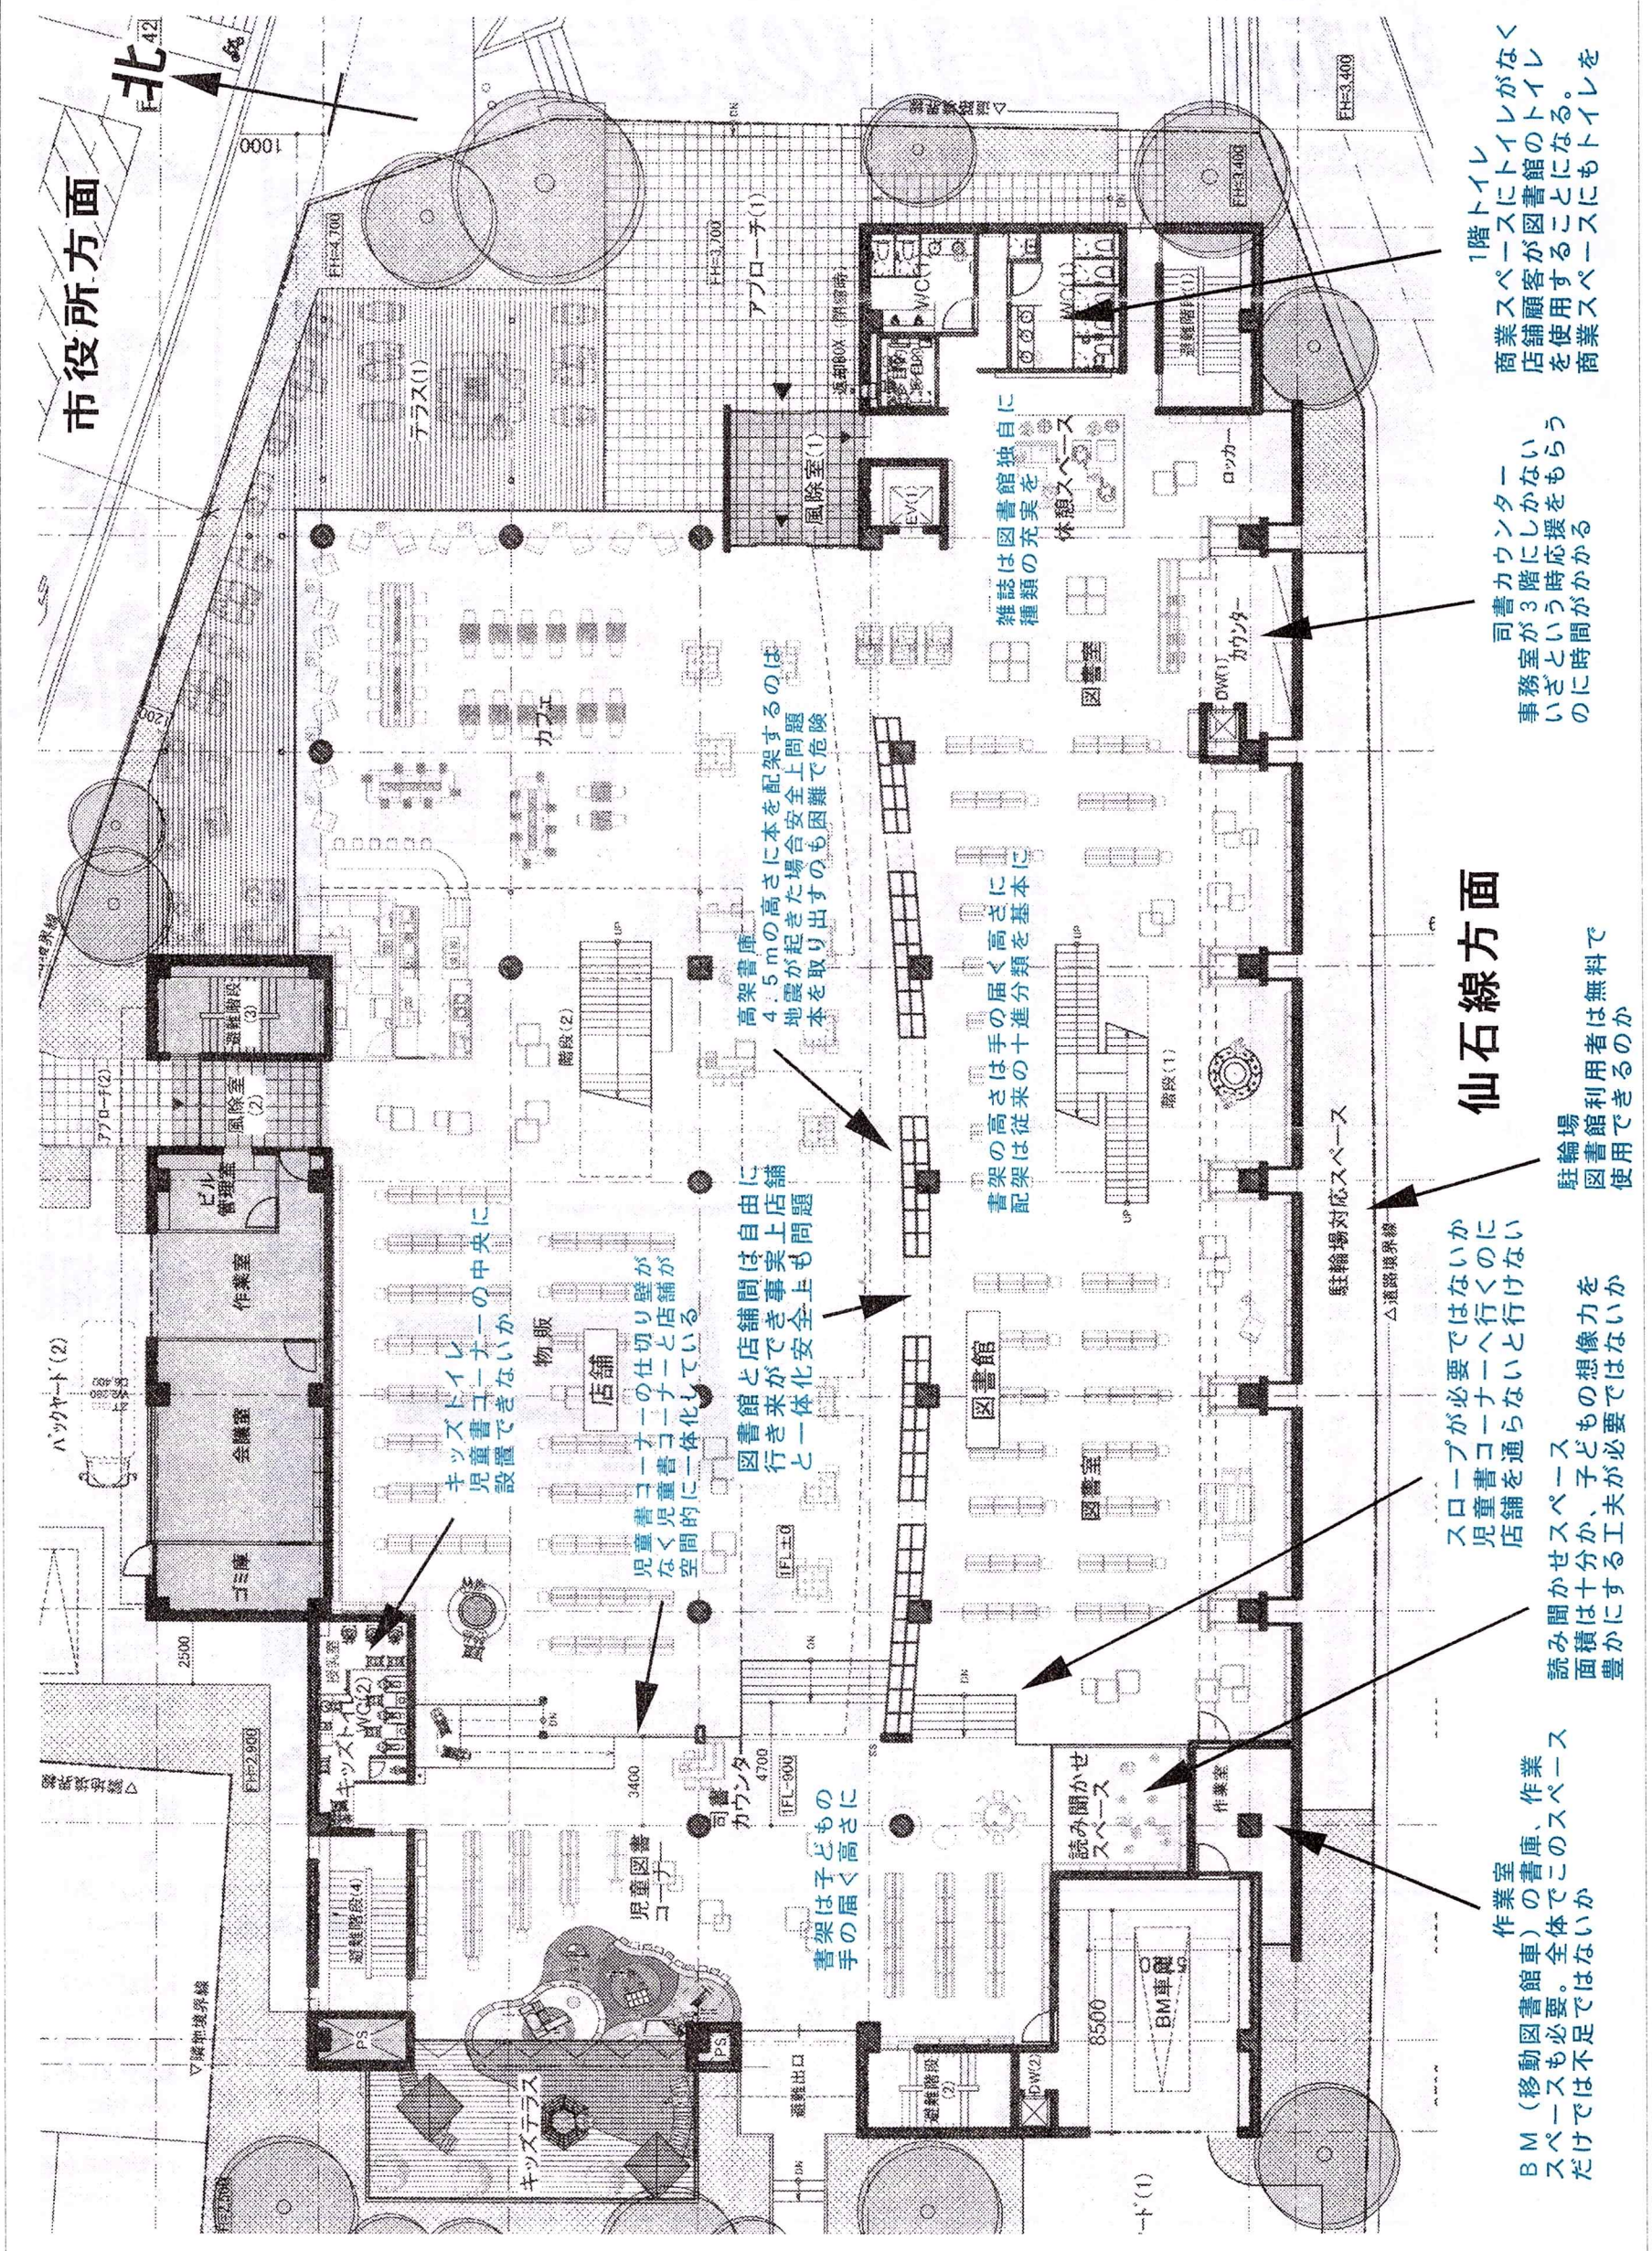

市役所方面

1階トイレ

司書カウンター
事務室が3階にしかないという時間がかかる

仙石線方面
駐輪場
図書館利用者は無料で使用できるのか

スロープが必要ではないか
児童書コーナーへ行けない店舗を通らないといけない

作業室
BM(移動図書館車)の書庫、作業スペースも必要。全体でこのスペースだけでは不足ではないか

高架書庫
4.5mの高さに本を配架するのは地震が起きた場合安全上問題本を取り出すのも困難で危険

書架の高さは手の届く高さに配架は従来の十進分類を基本に

図書館と店舗間は自由に行き来ができ安全上も問題と一体化している

書架は子どもの高さに手の届く高さ


児童書コーナーの仕切り壁がなく児童書コーナーと店舗が空間的に一体化している

読み聞かせスペース
作業室

バックヤード(2)

作業室

会議室

ビル管理室

風除室(2)

アプローチ(2)

アプローチ(1)

風除室(1)

WC(4)










エレベーター

エレベーター

